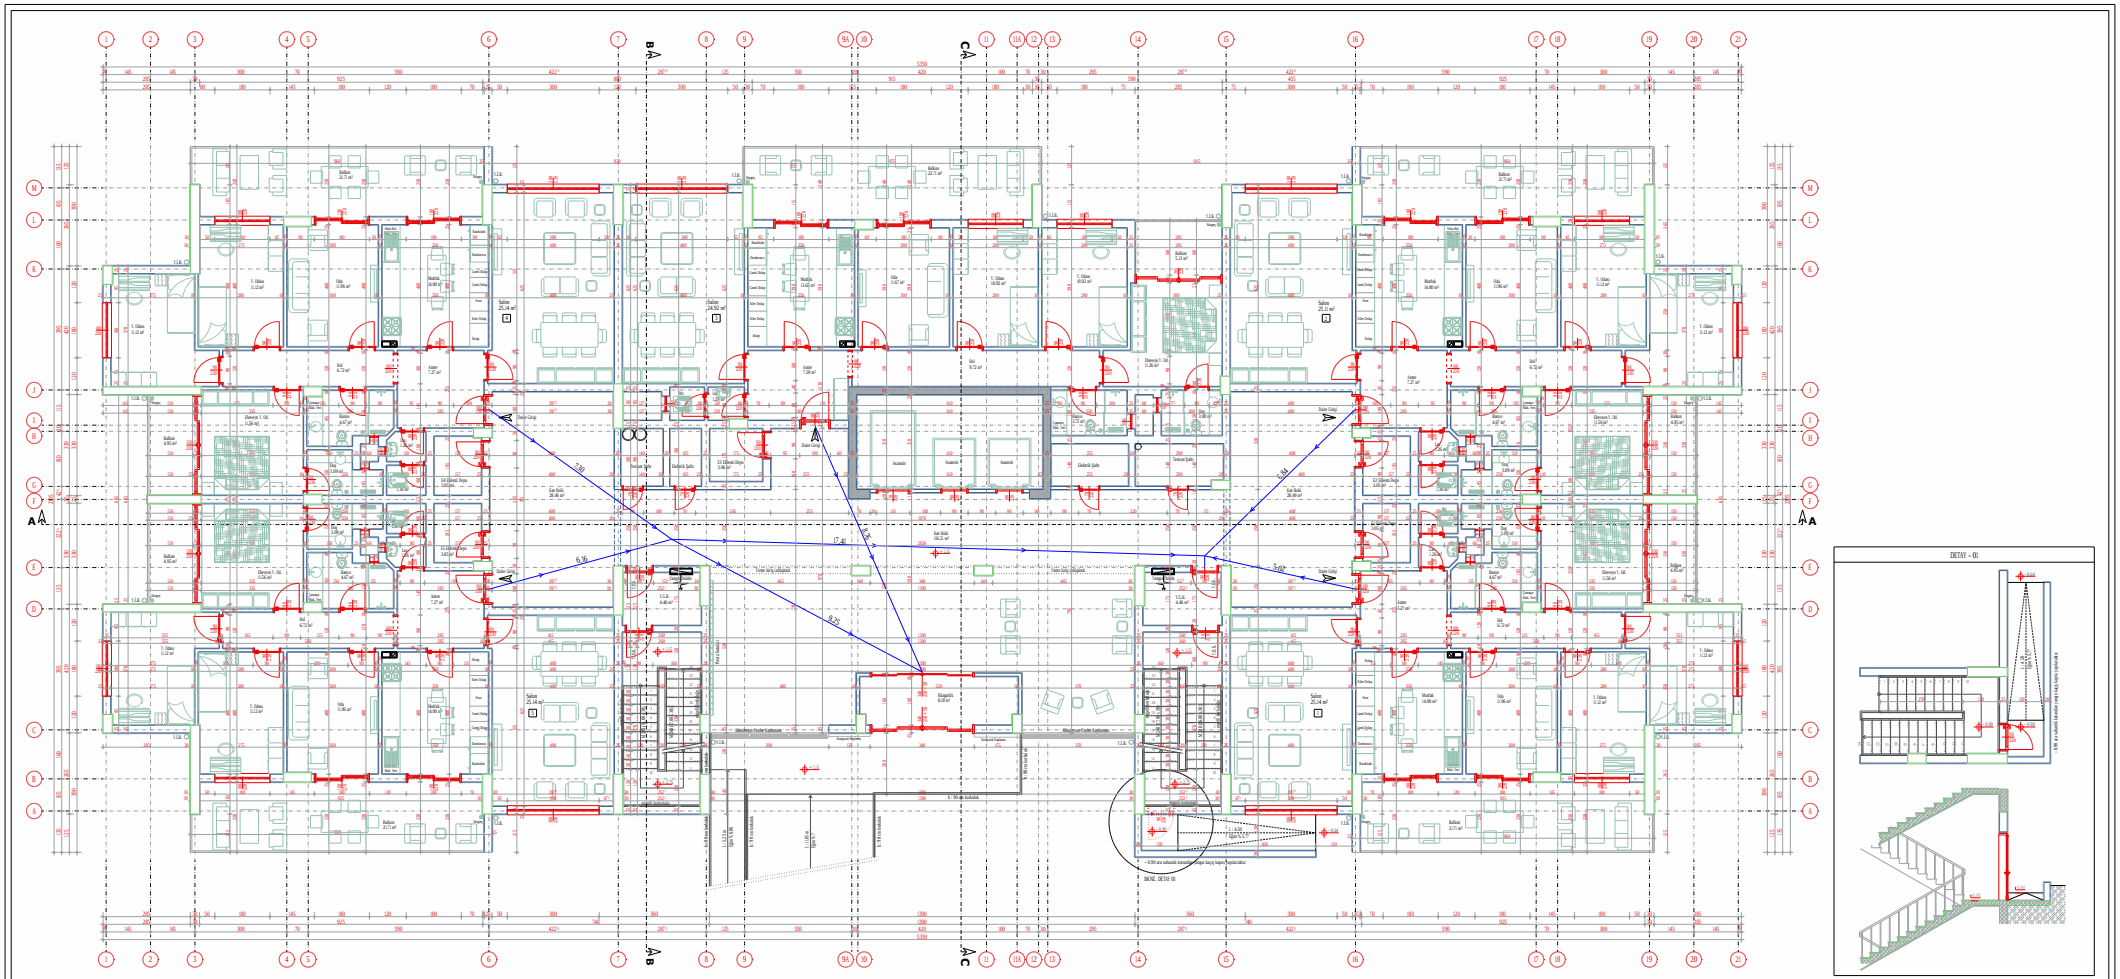


ÖZBEN İNŞAAT PROJE TAAH.TİC.LTD.ŞTİ.	OSTİM OSB MH. 1203. CADDE NO : 28 / B Y. MAHALLE / ANKARA TEL : (0312) 394 69 40 FAX : (0312) 354 65 41	**370 ADA 1 PARSEL ZEMİN KAT PLANI**	TASARIM : AYŞE ÖZBEN (MİMAR)
			ÇİZEN : BURHAN ATEŞ (TEK. RES.)
			ÖLÇEK : 1 / 50